


Чертежи

Галерея Арт Деко

Обмерочный чертеж

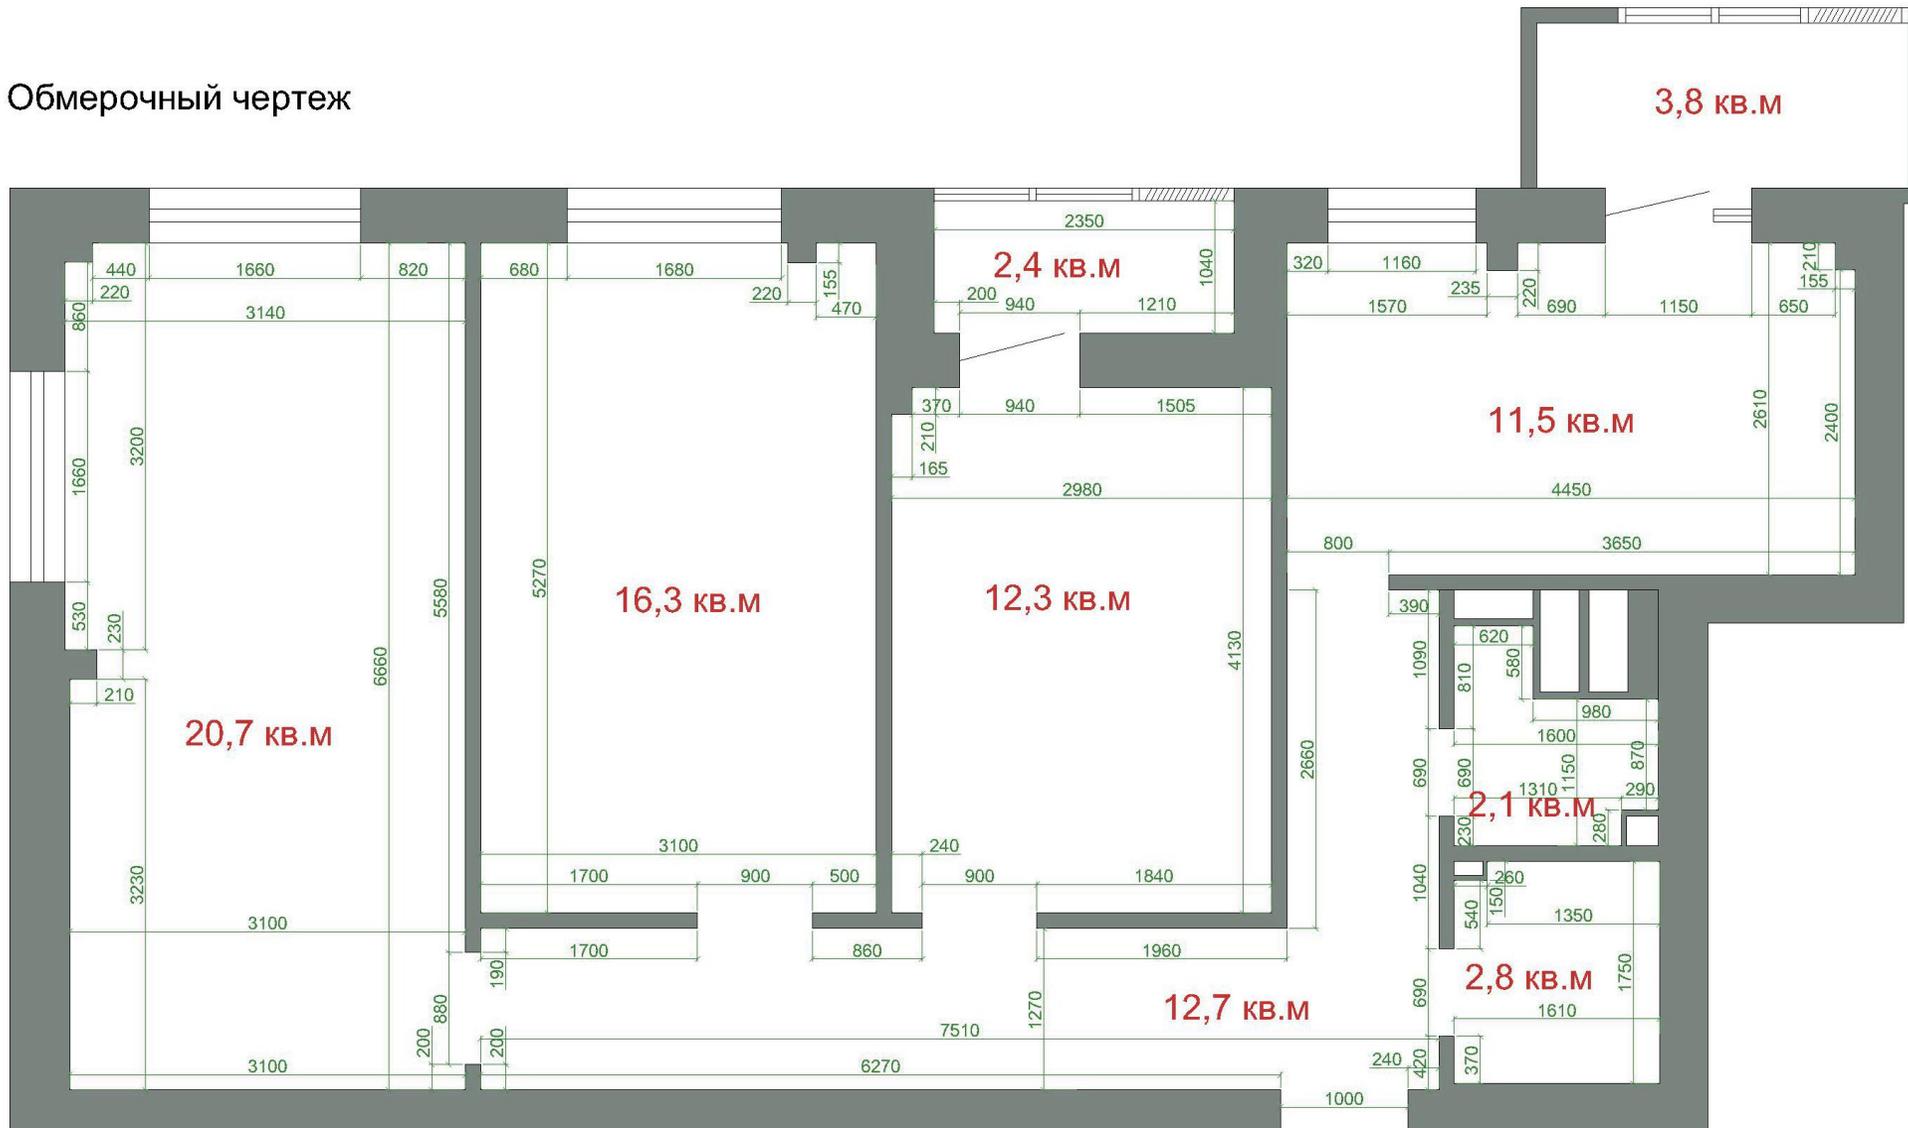


S общ. (с лоджиями) 84,6 кв.м


S общ. (без лоджий) 78,4 кв.м

S общ. (с большой лоджией) 82,2 кв.м

План пола после перепланировки

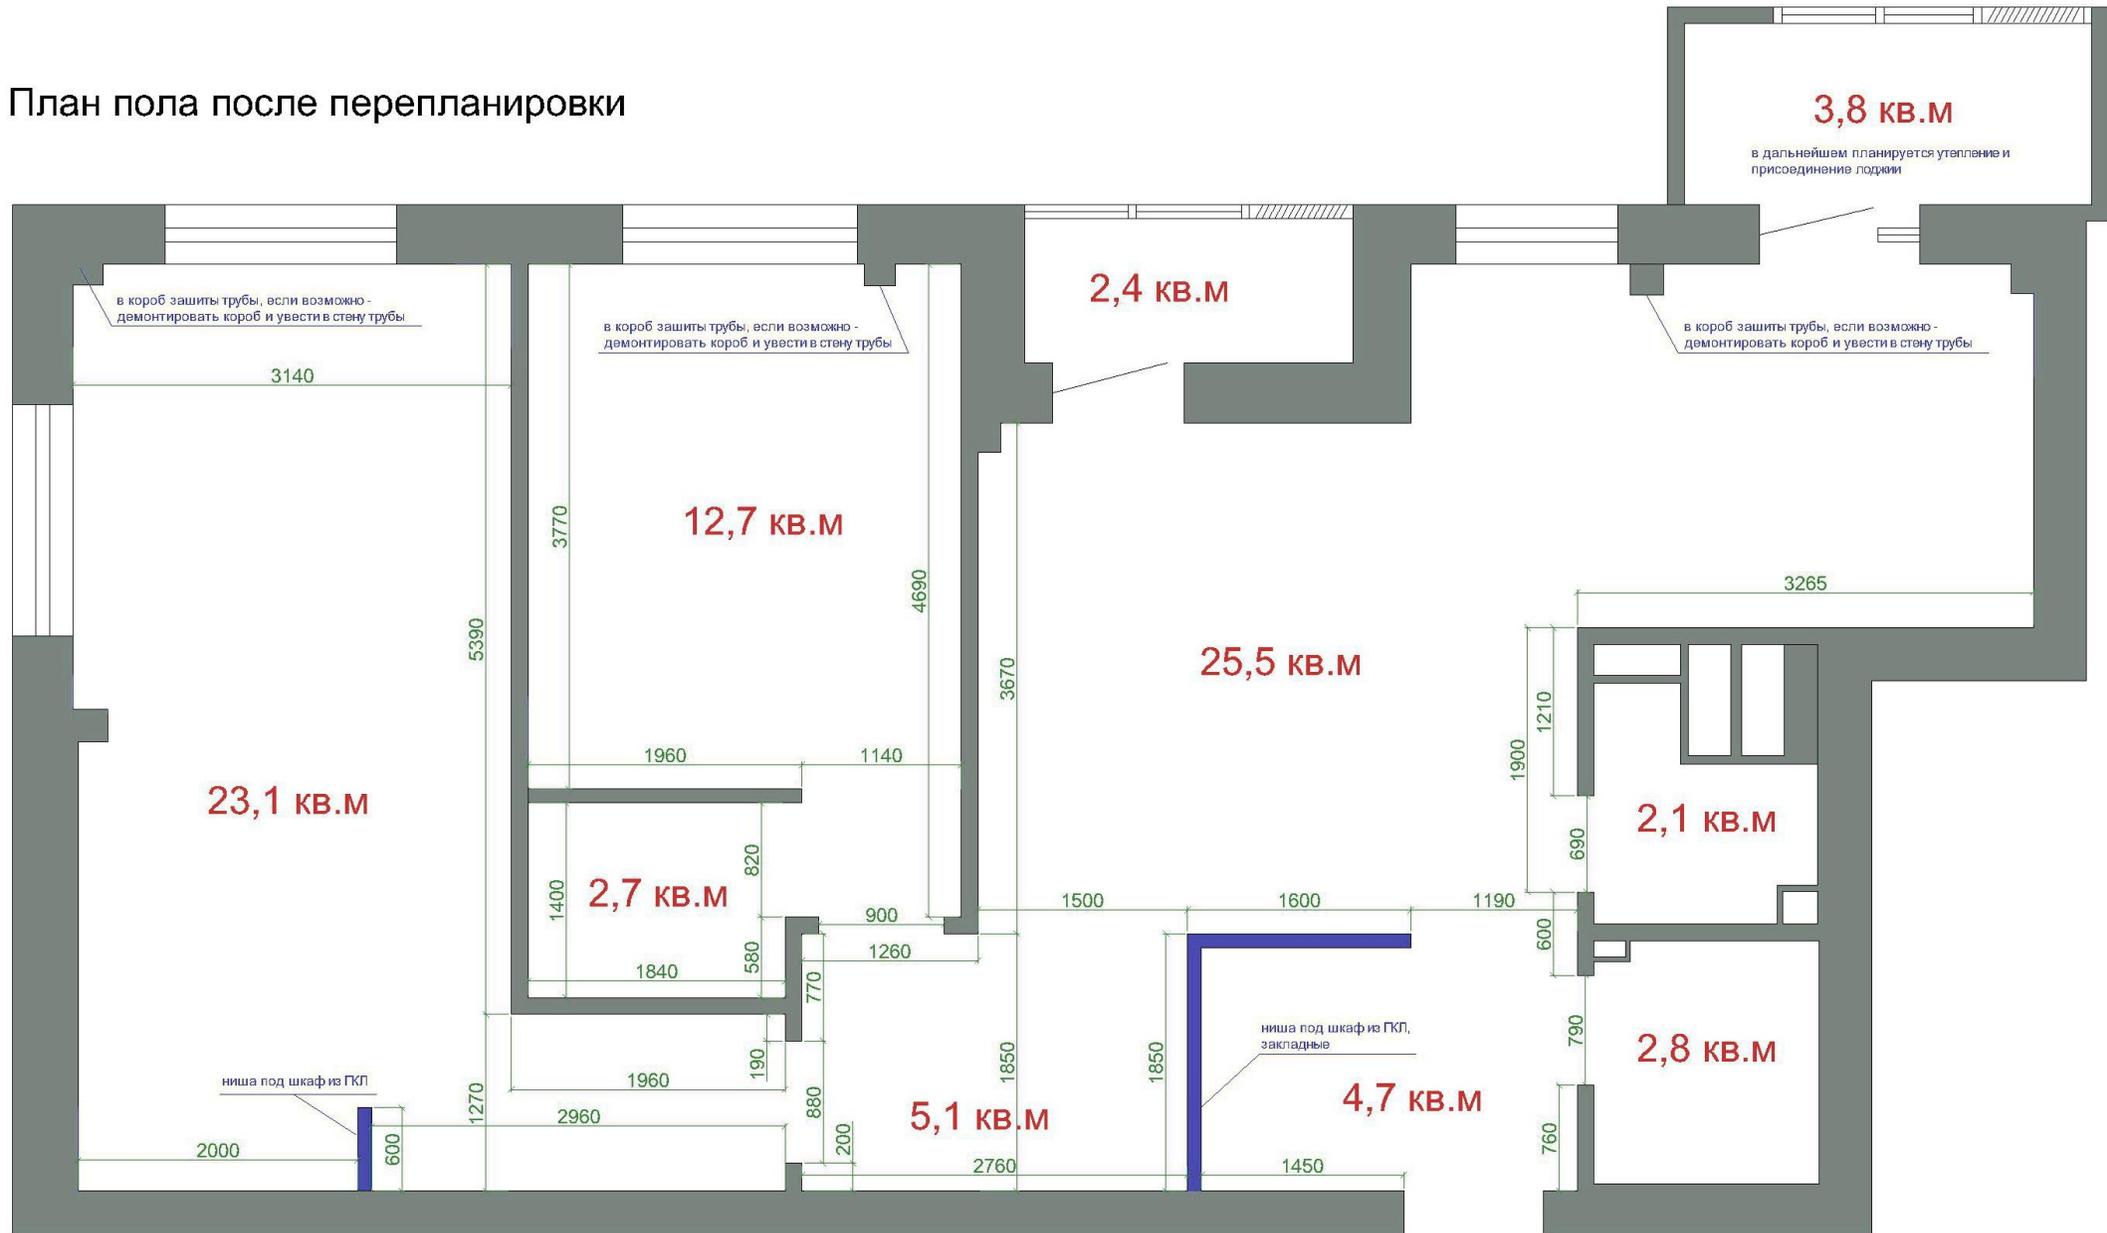

План пола с расстановкой мебели

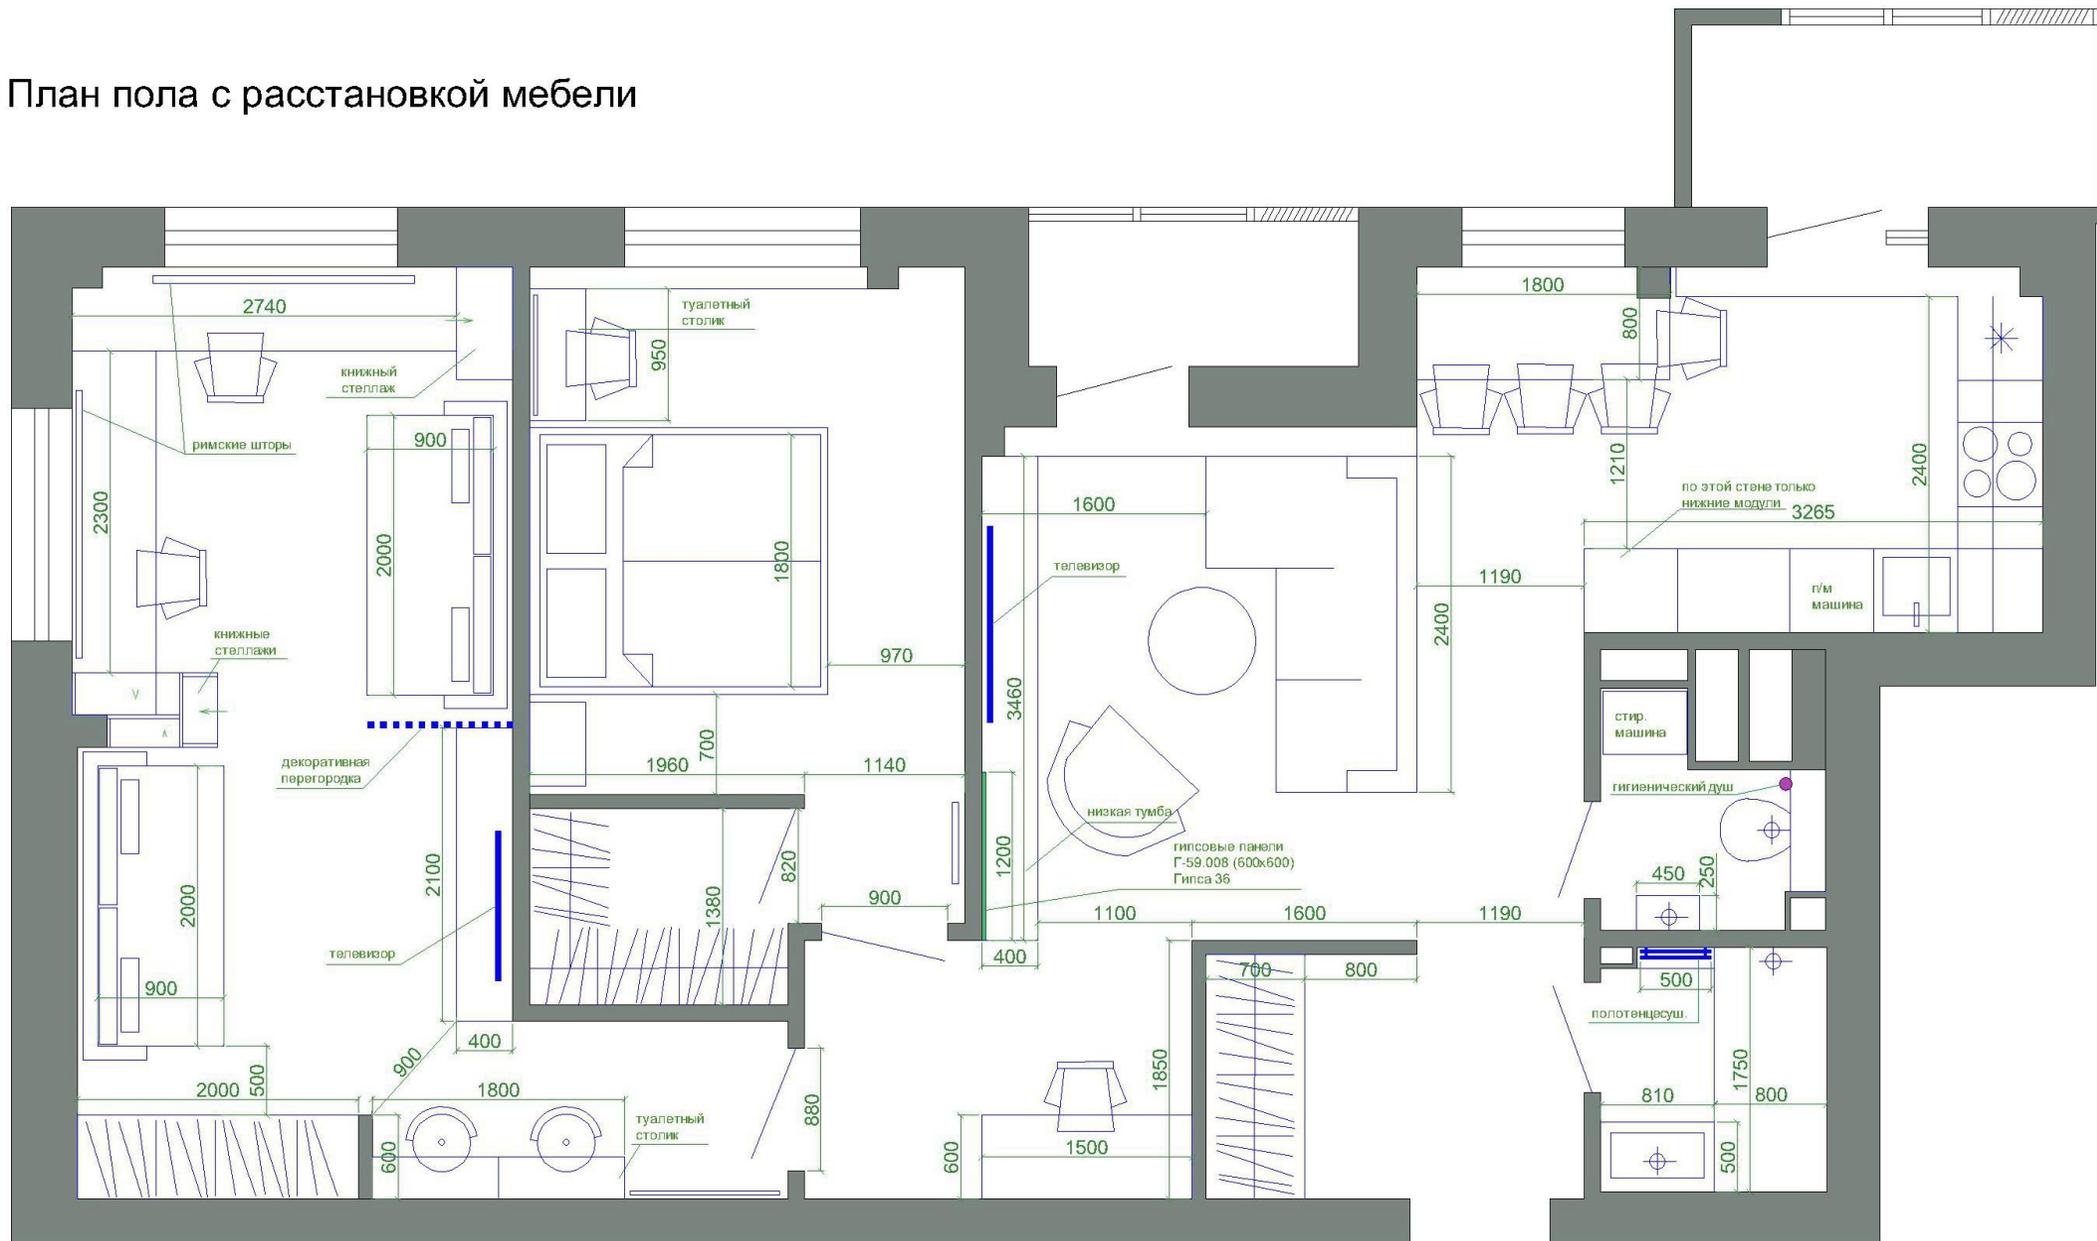


План пола с раскладкой напольных покрытий




S общ. ламината (с лоджиями) 80,6 кв.м + запас

Схема открывания дверей

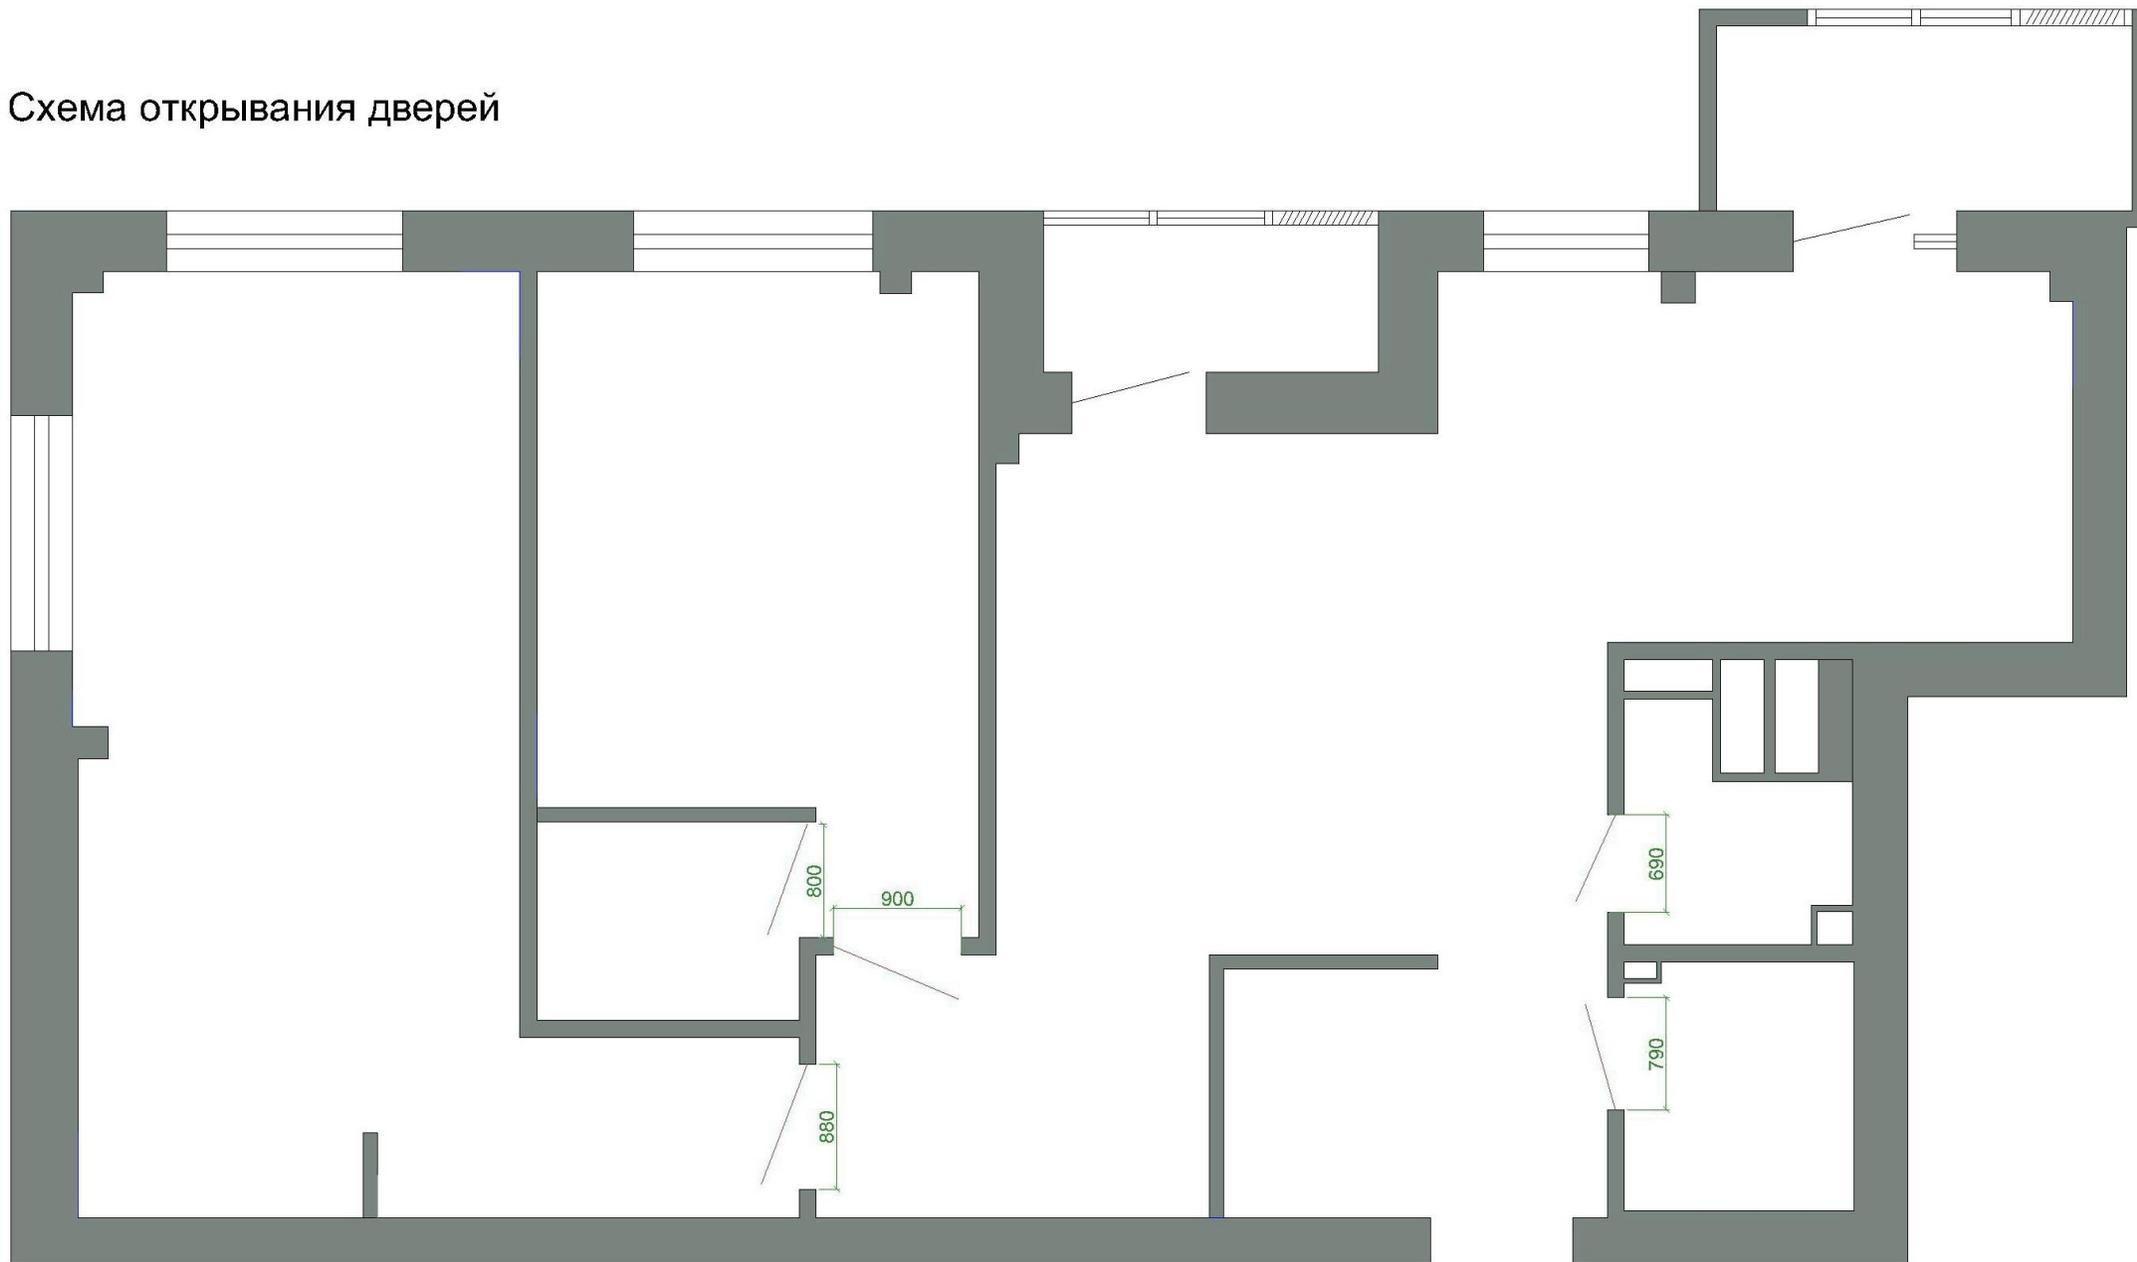

План-схема расстановки кондиционеров

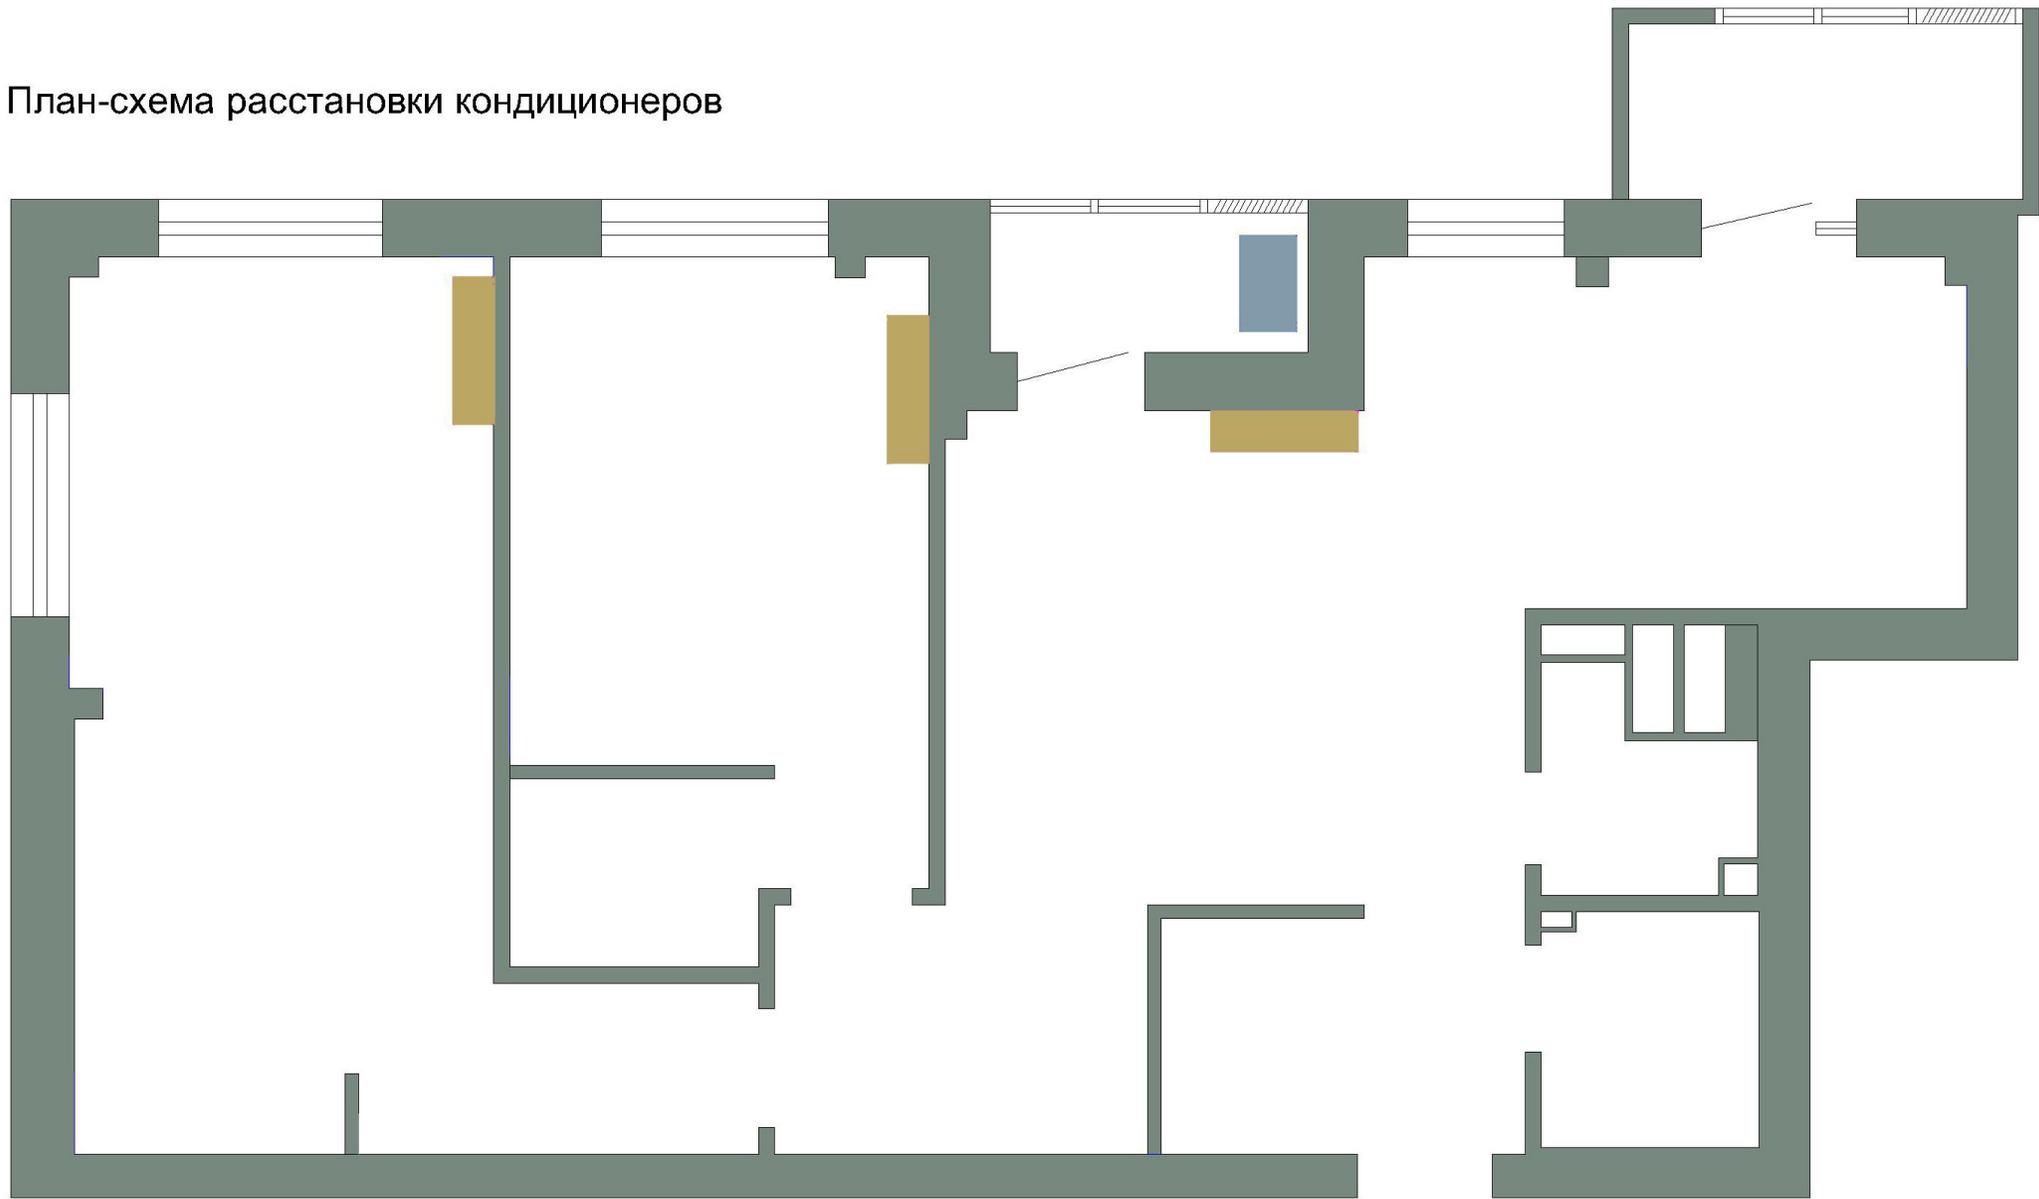

внутренний блок кондиционера




внешний блок мульти сплит-системы

План потолка




План-схема расстановки выключателей

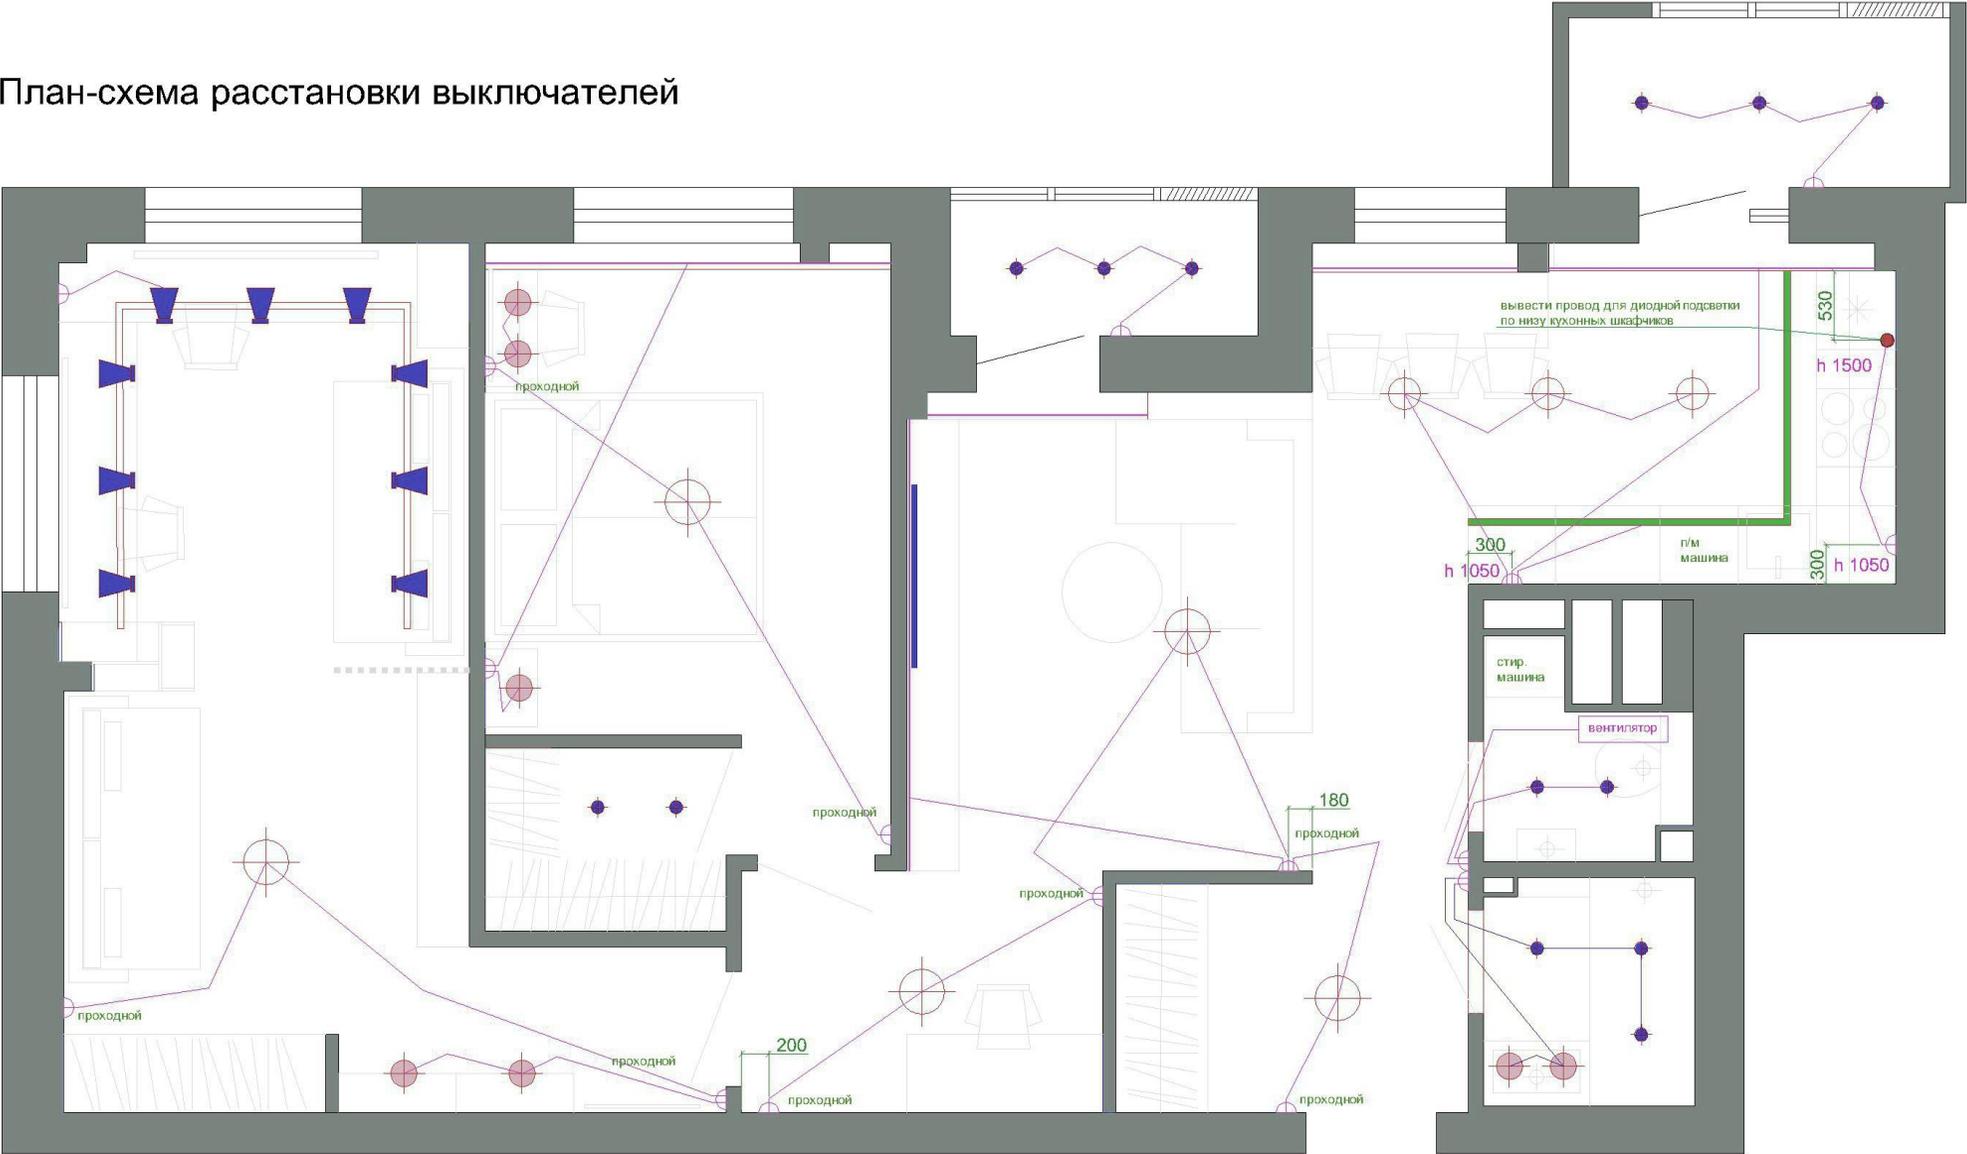


- ⊖ одинарный выключатель
- ⊖ двойной выключатель
- ⊖ тройной выключатель

План-схема расстановки выключателей

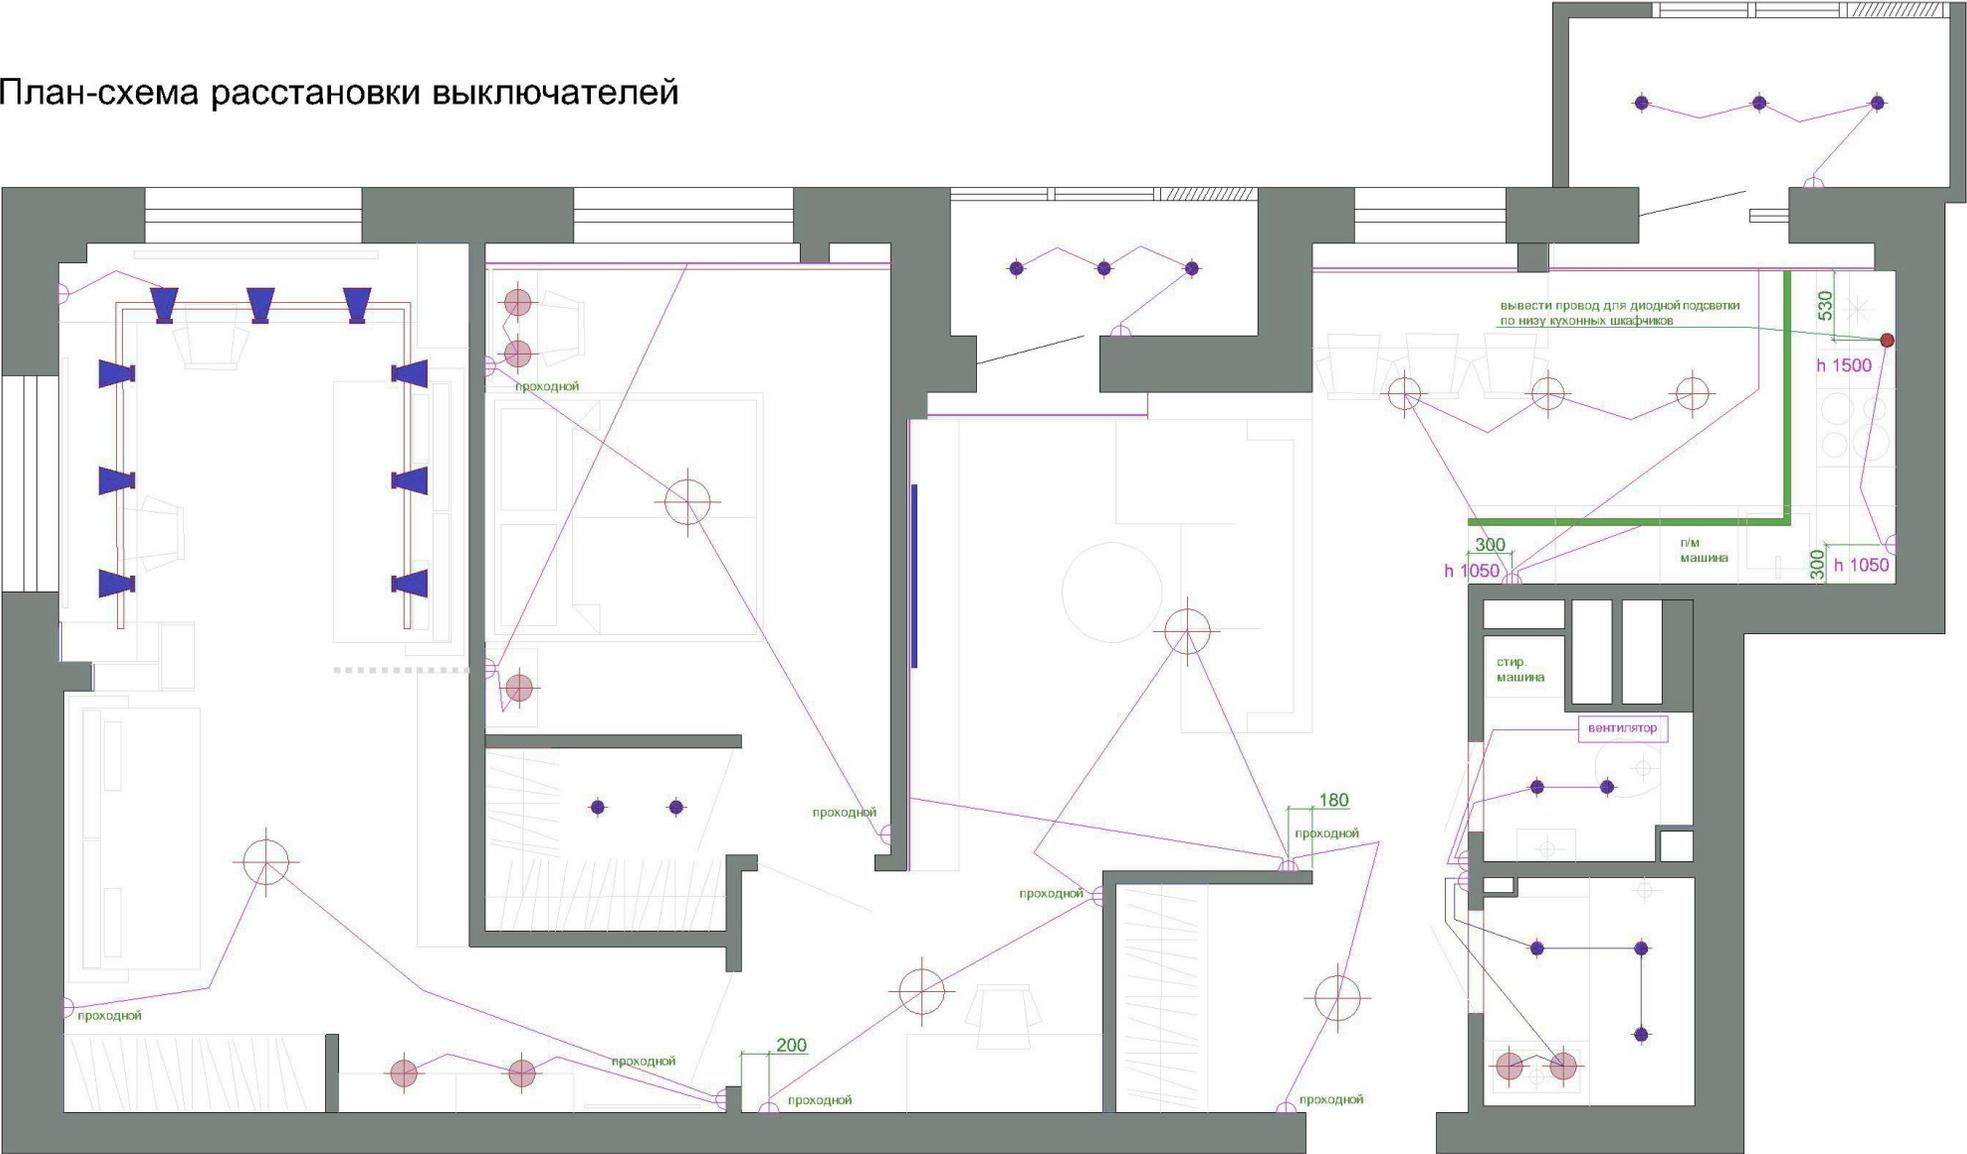


- ⊞ одинарный выключатель
- ⊞ двойной выключатель
- ⊞ тройной выключатель

План-схема расстановки розеток

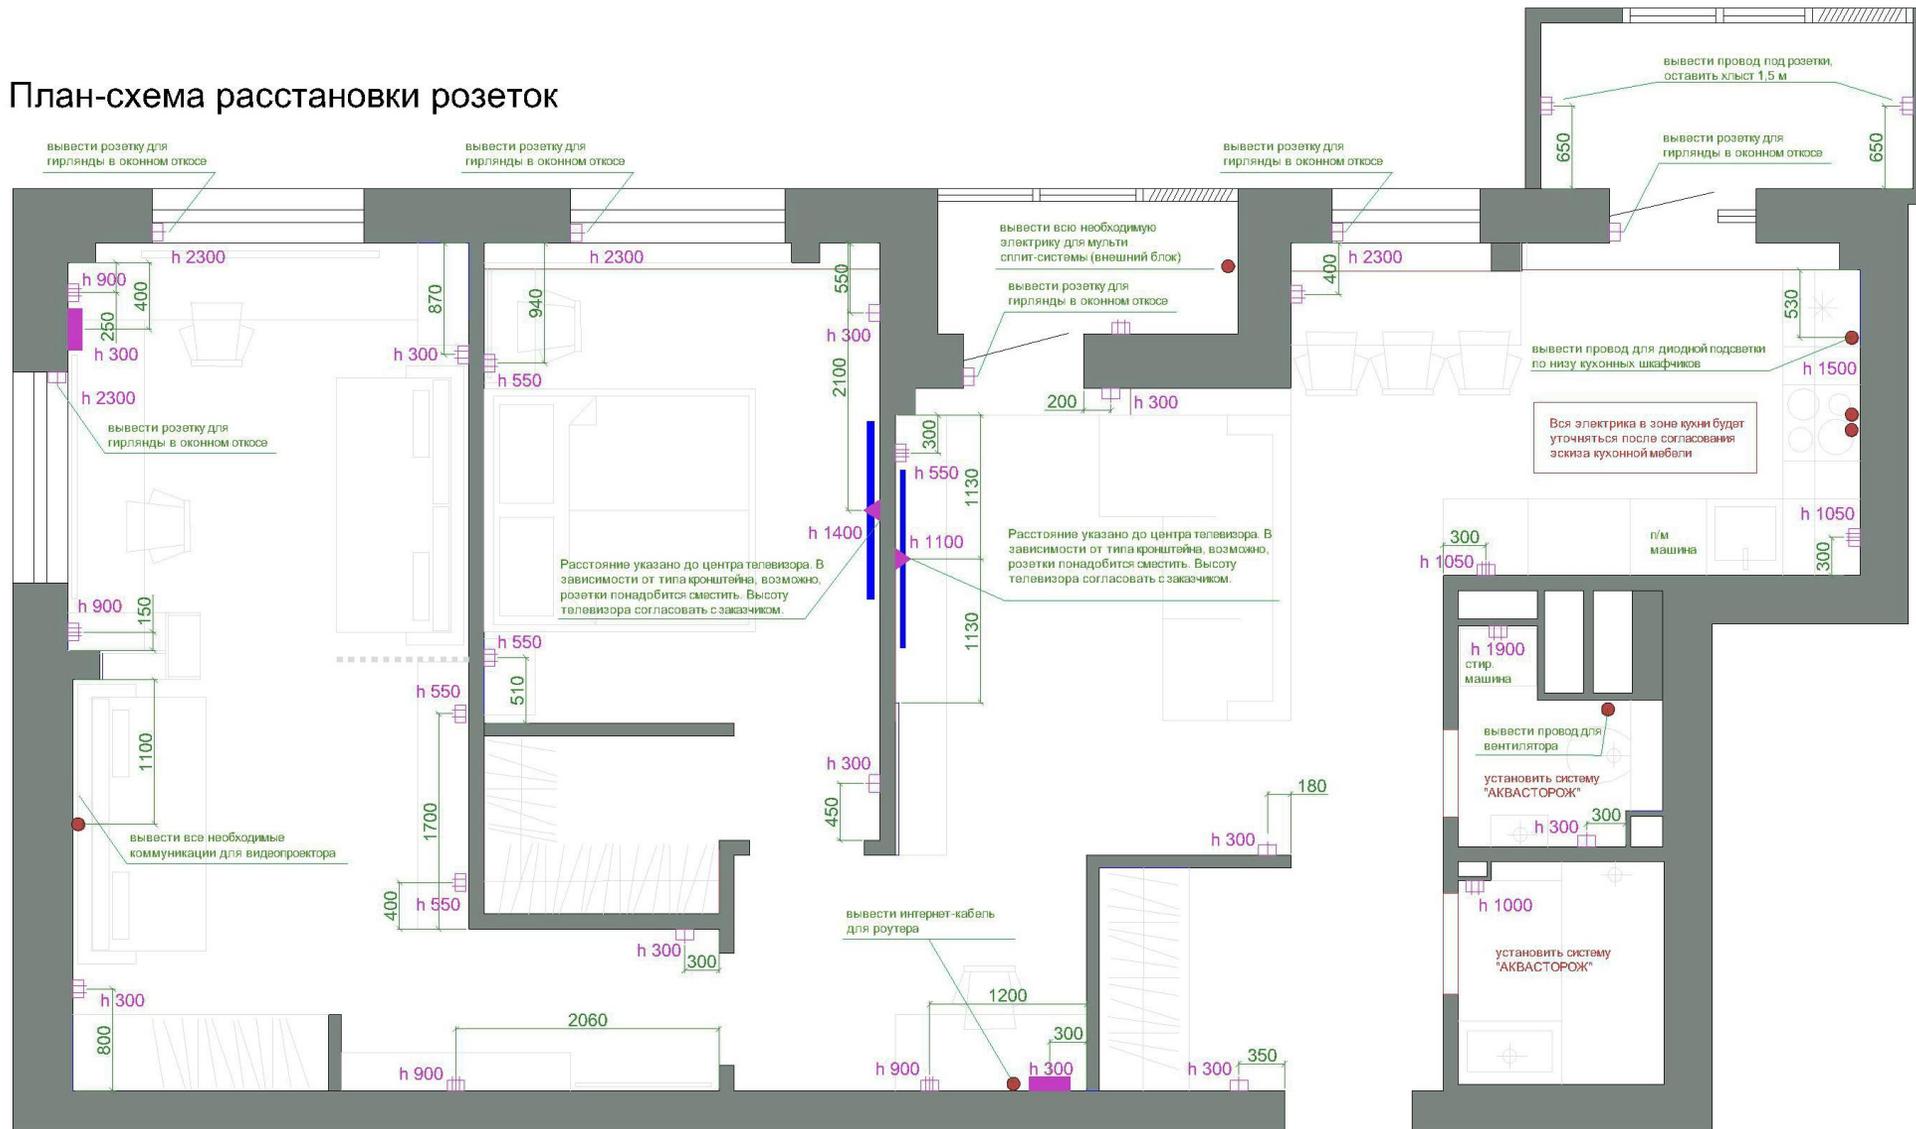


- ▶ блок розеток и антенн под телевизор
- розетка одинарная
- ▢ розетка двойная
- ▣ розетка тройная
- блок розеток под компьютер

План теплых полов

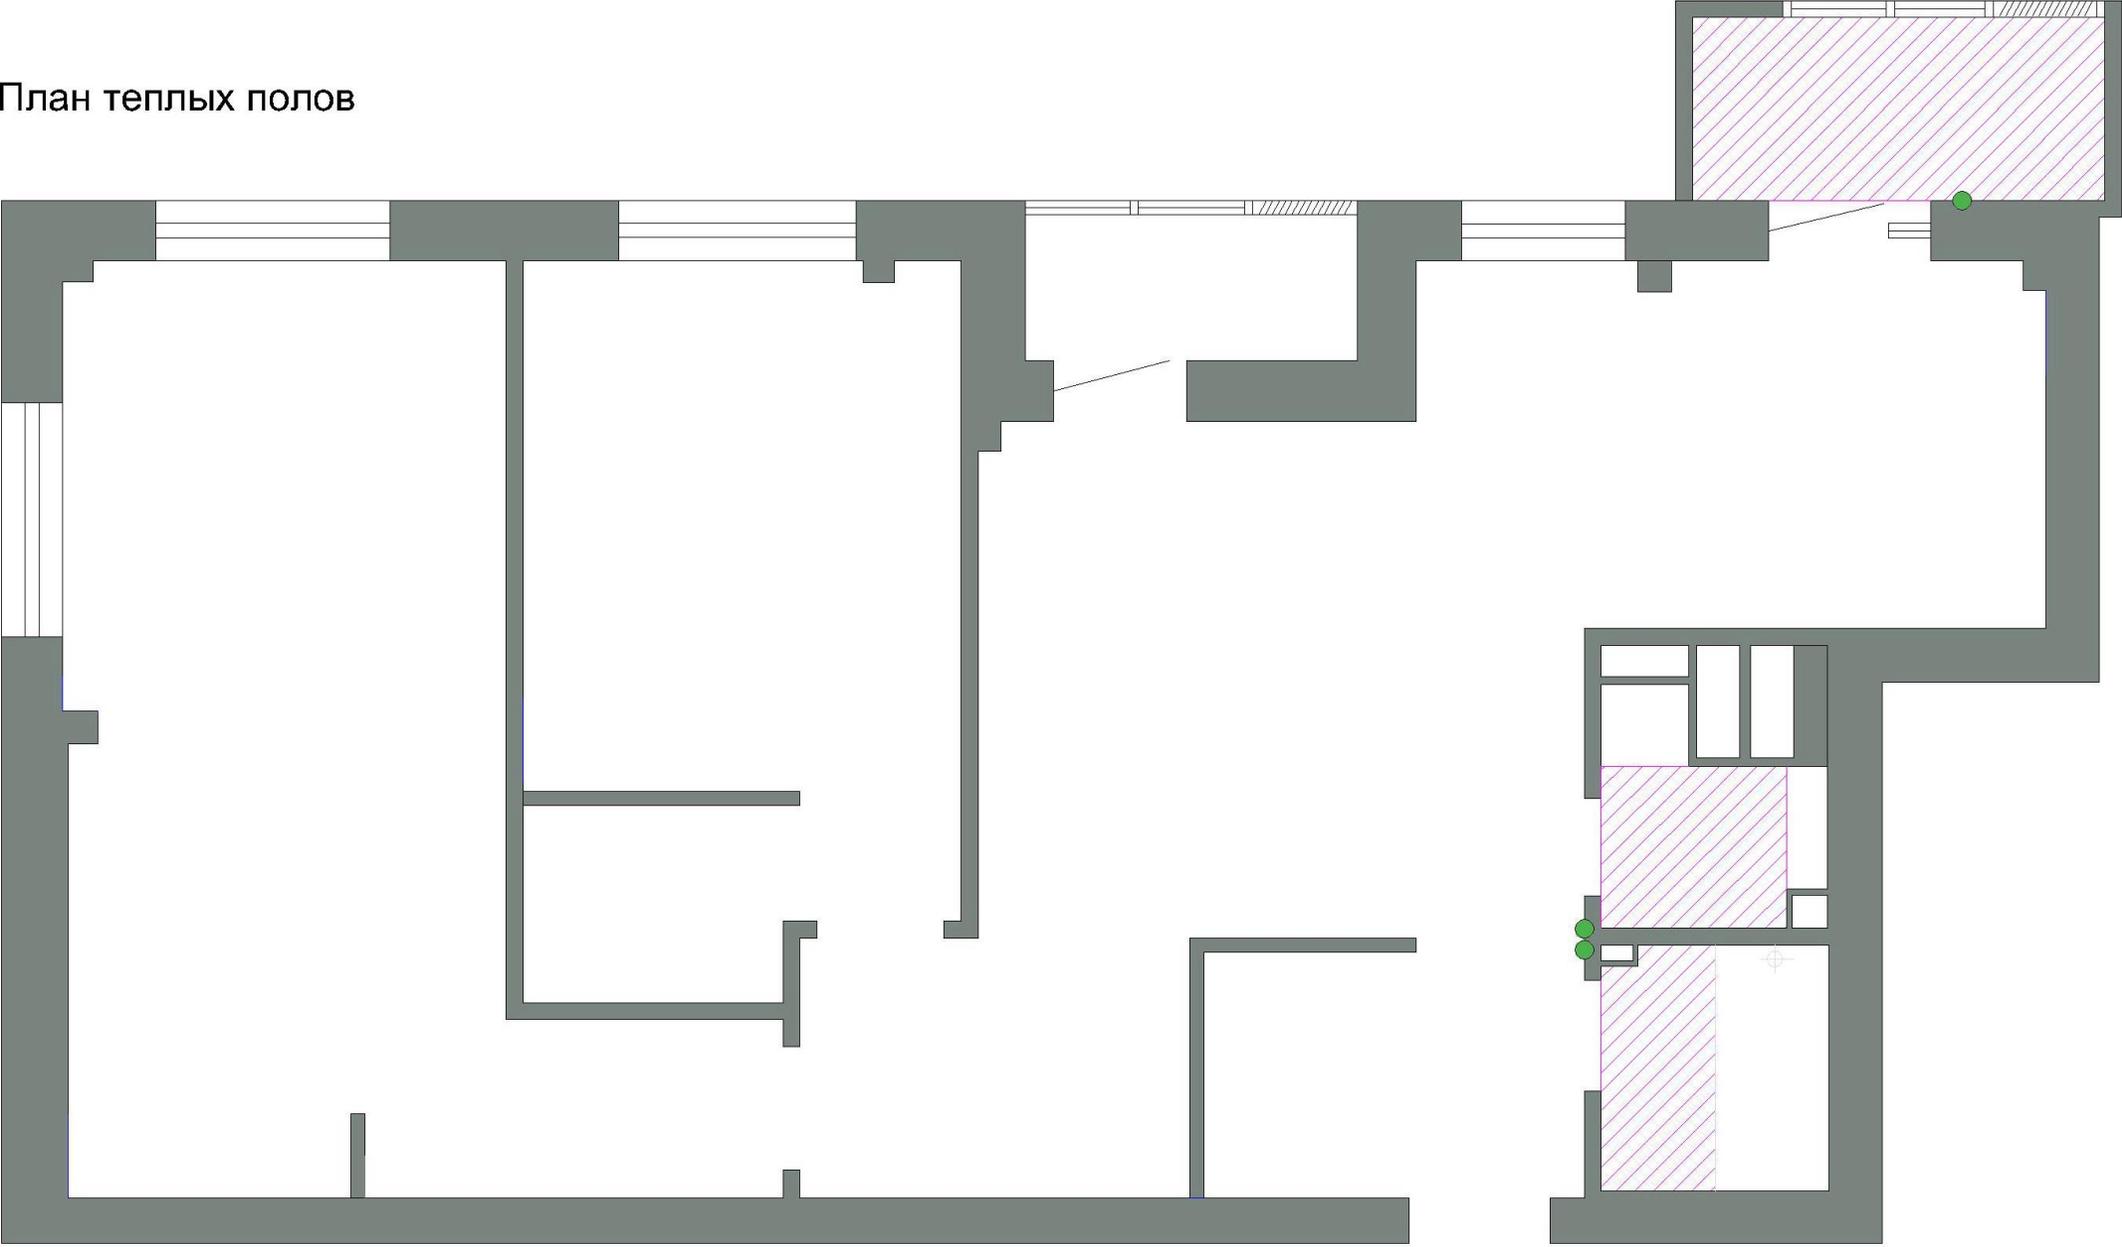


● блок управления теплым полом


Раскладка плитки в ванной

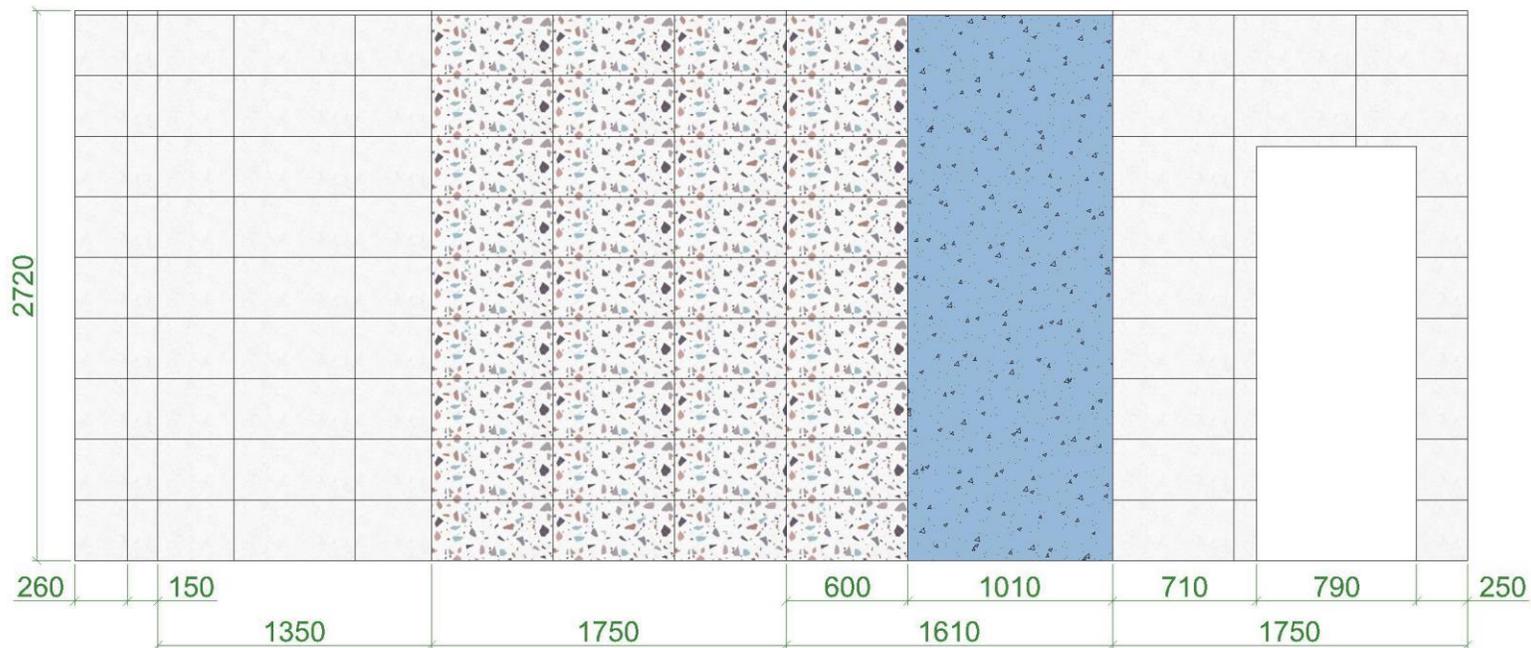

- 
Фабрика Creto, плитка Sweet Guest 30x60
36 шт. + запас
- 
Фабрика Creto, плитка Sweet Blank 30x60
50 шт. + запас
- 
плитка цвет голубой, пока не выбрана
2,7 кв.м + запас
- 
Керама Marazzi (SG402100N)
ЛИСТОНЕ БЕЖЕВЫЙ МАТОВЫЙ 9,9X40,2
2,85 кв.м + запас

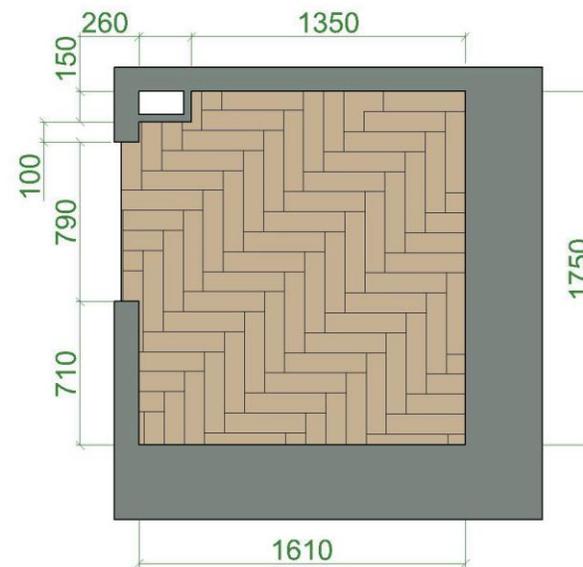

Раскладка плитки в туалете

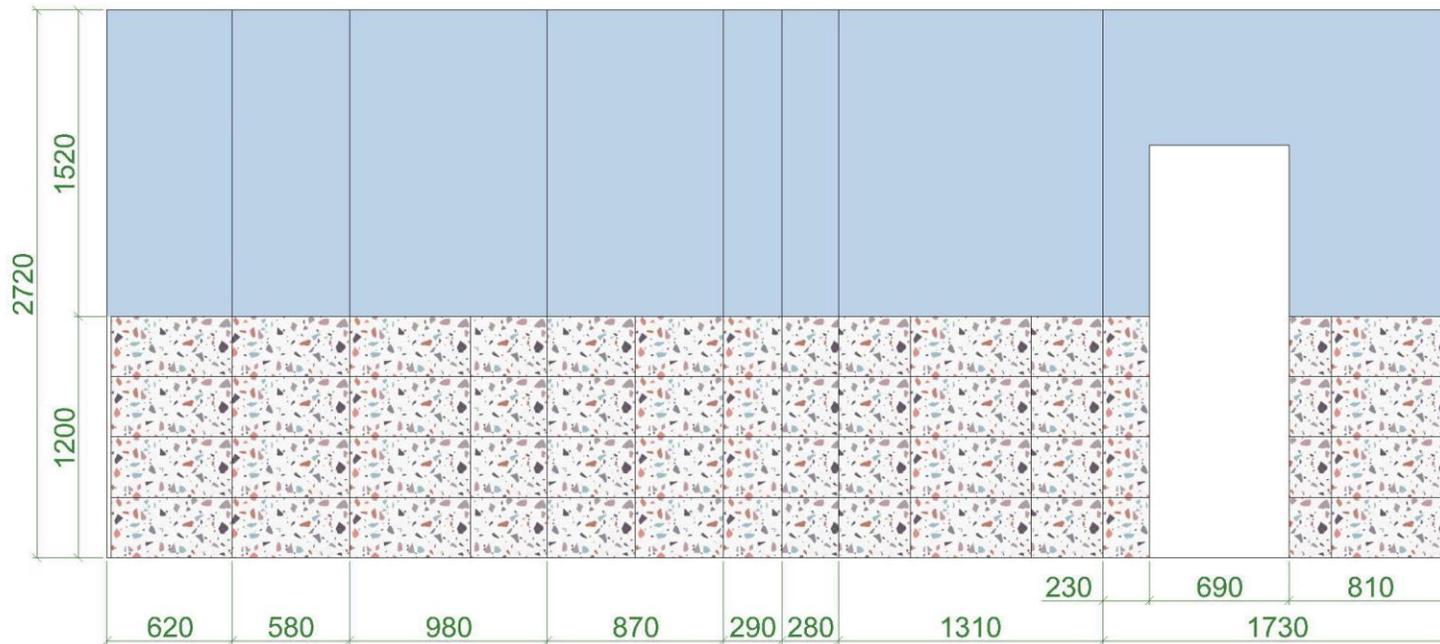


Фабрика Creto, плитка Sweet Guest 30x60
44 шт. + запас



гладкая покраска стен 9,5 кв.м



Керама Marazzi (SG402100N)
ЛИСТОНЕ БЕЖЕВЫЙ МАТОВЫЙ 9,9X40,2
1,95 кв.м + запас

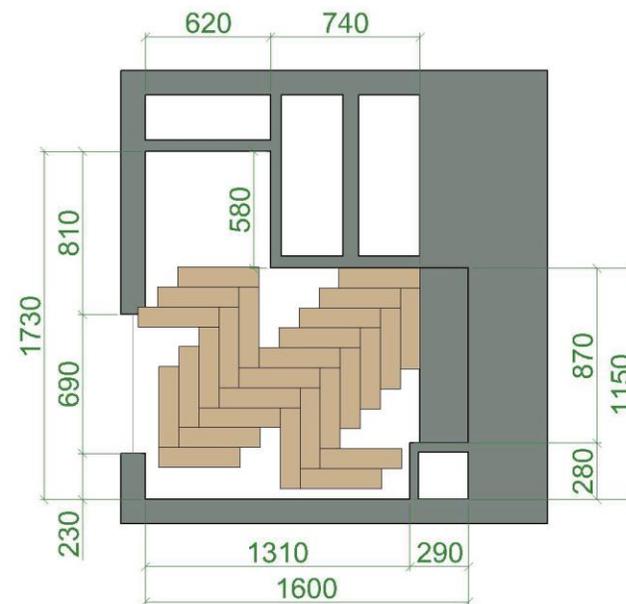

Плинтус

